


RZUT MIESZKANIA - 2A/2

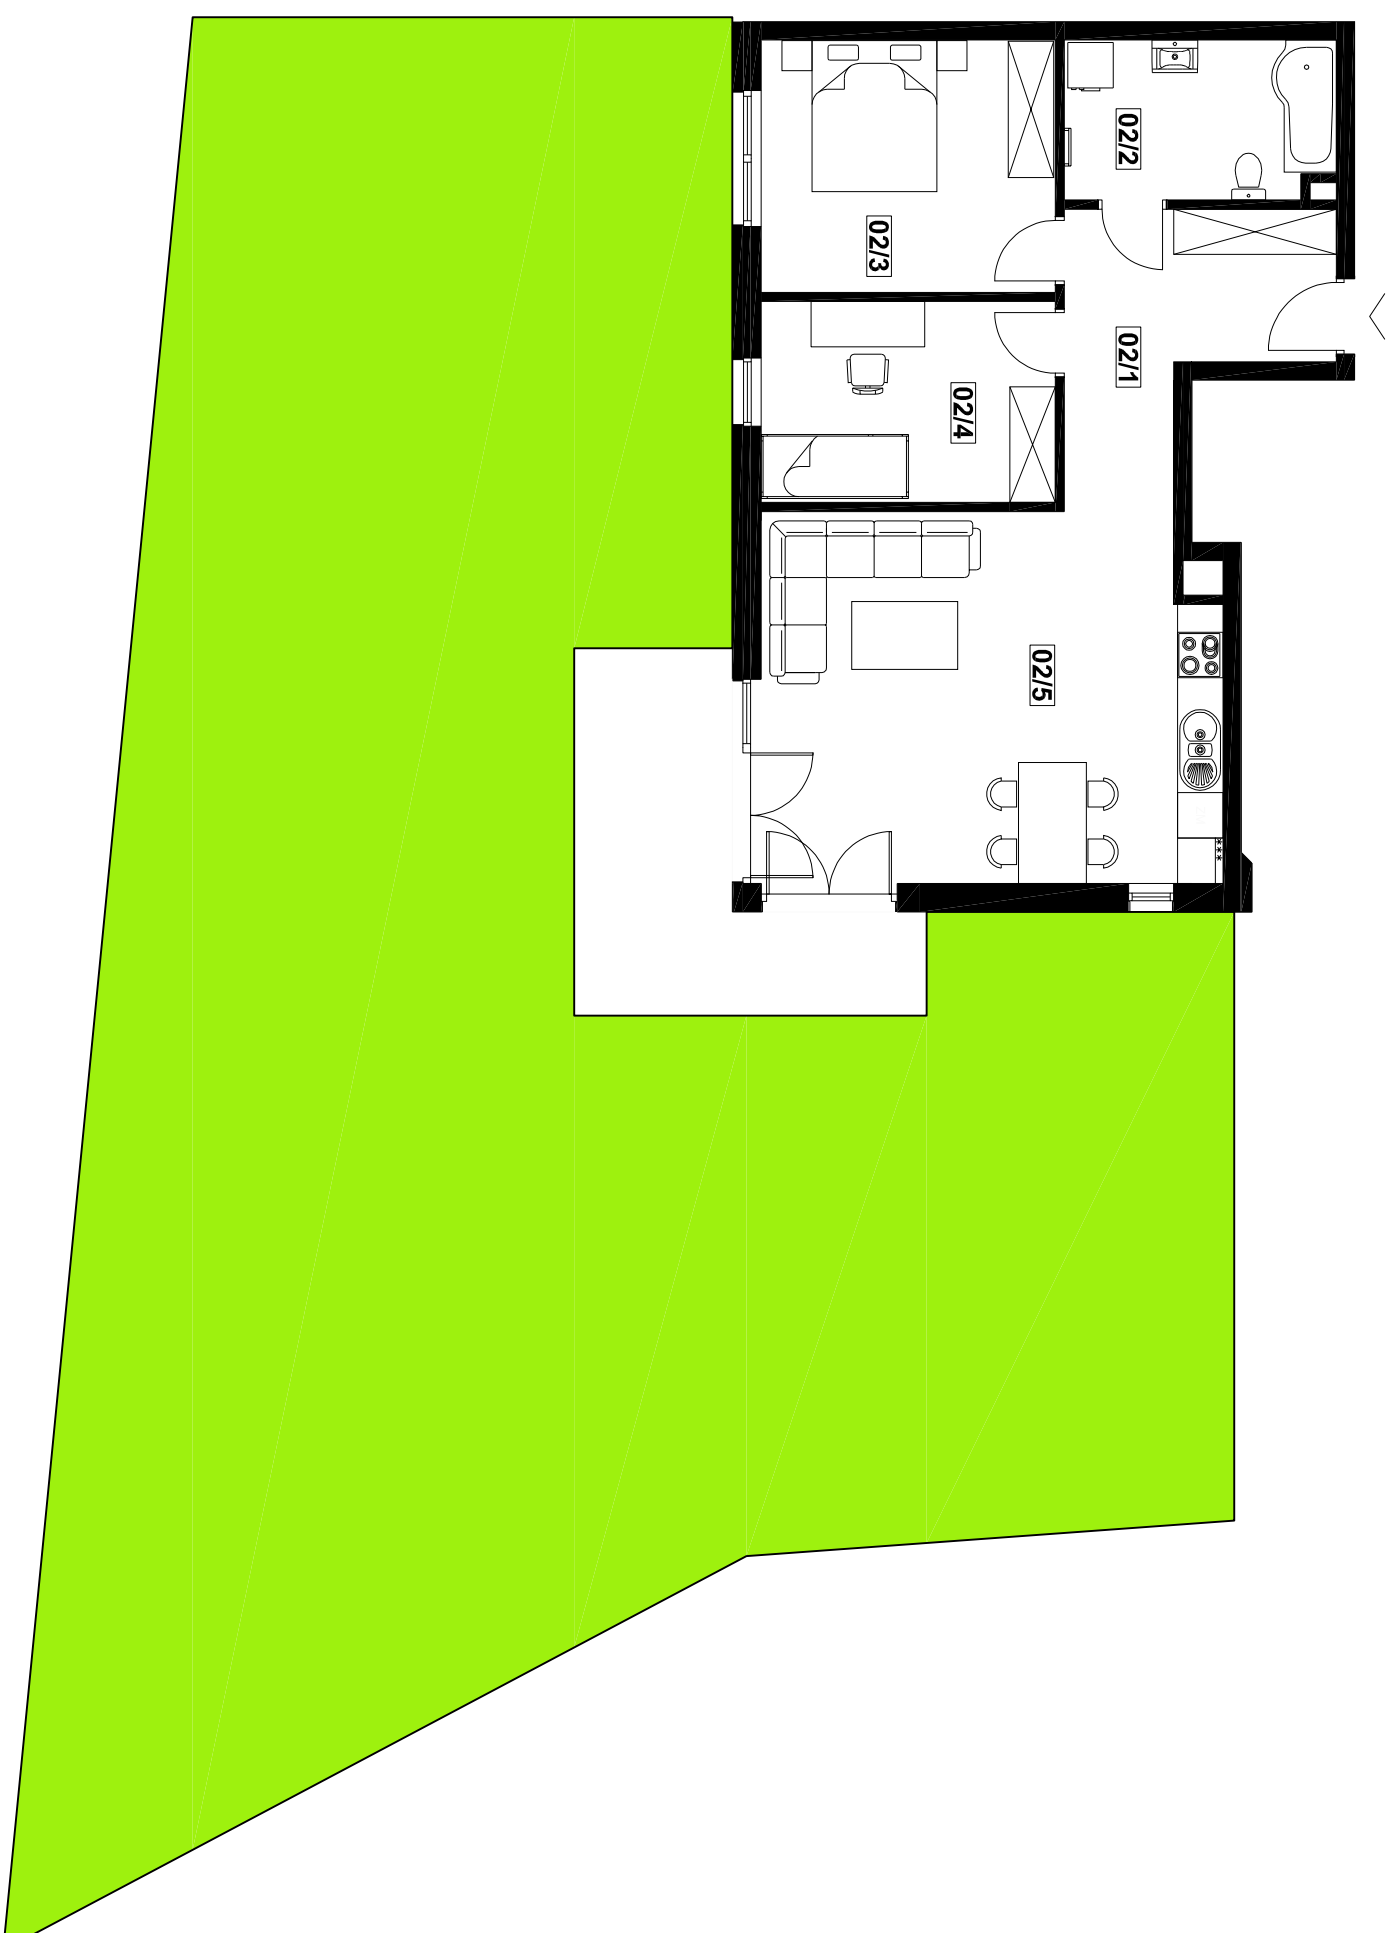

Zestawienie powierzchni		
MIESZKANIE 2A/2		
Lp.	Powierzchnia użytkowa [m ²]	
02/1	HALL	10,10
02/2	ŁAZIENKA	7,38
02/3	POKÓJ	12,87
02/4	POKÓJ	10,34
02/5	POKÓJ Z ANEKSEM KUCHENNYM	29,12
RAZEM POW. UŻYTKOWA:		69,81
TARAS		14,37
OGRÓD		231,36